



PROJECT: 3 BEDROOM 2 STORY HOUSE, ALTAVISTA

Santa Fe Style House located in AltaVista BeachFront Properties

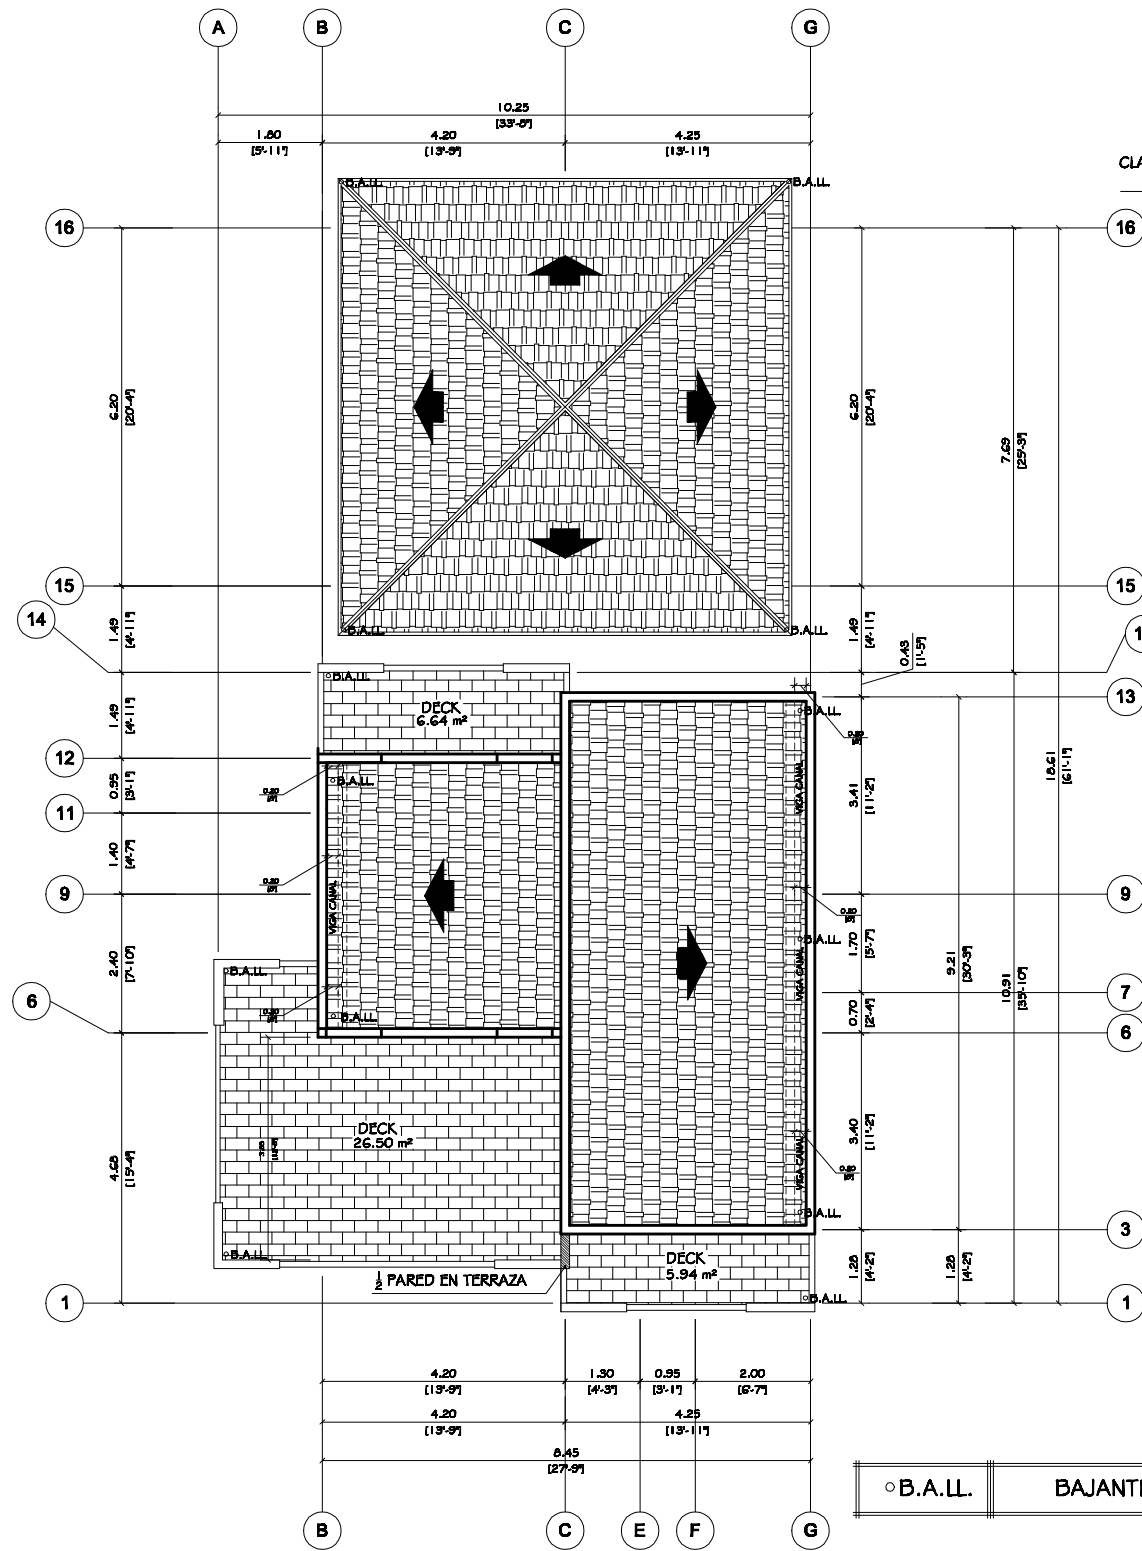

1 PLANTA DE CUBIERTA DE TECHOS
ESCALA 1:75

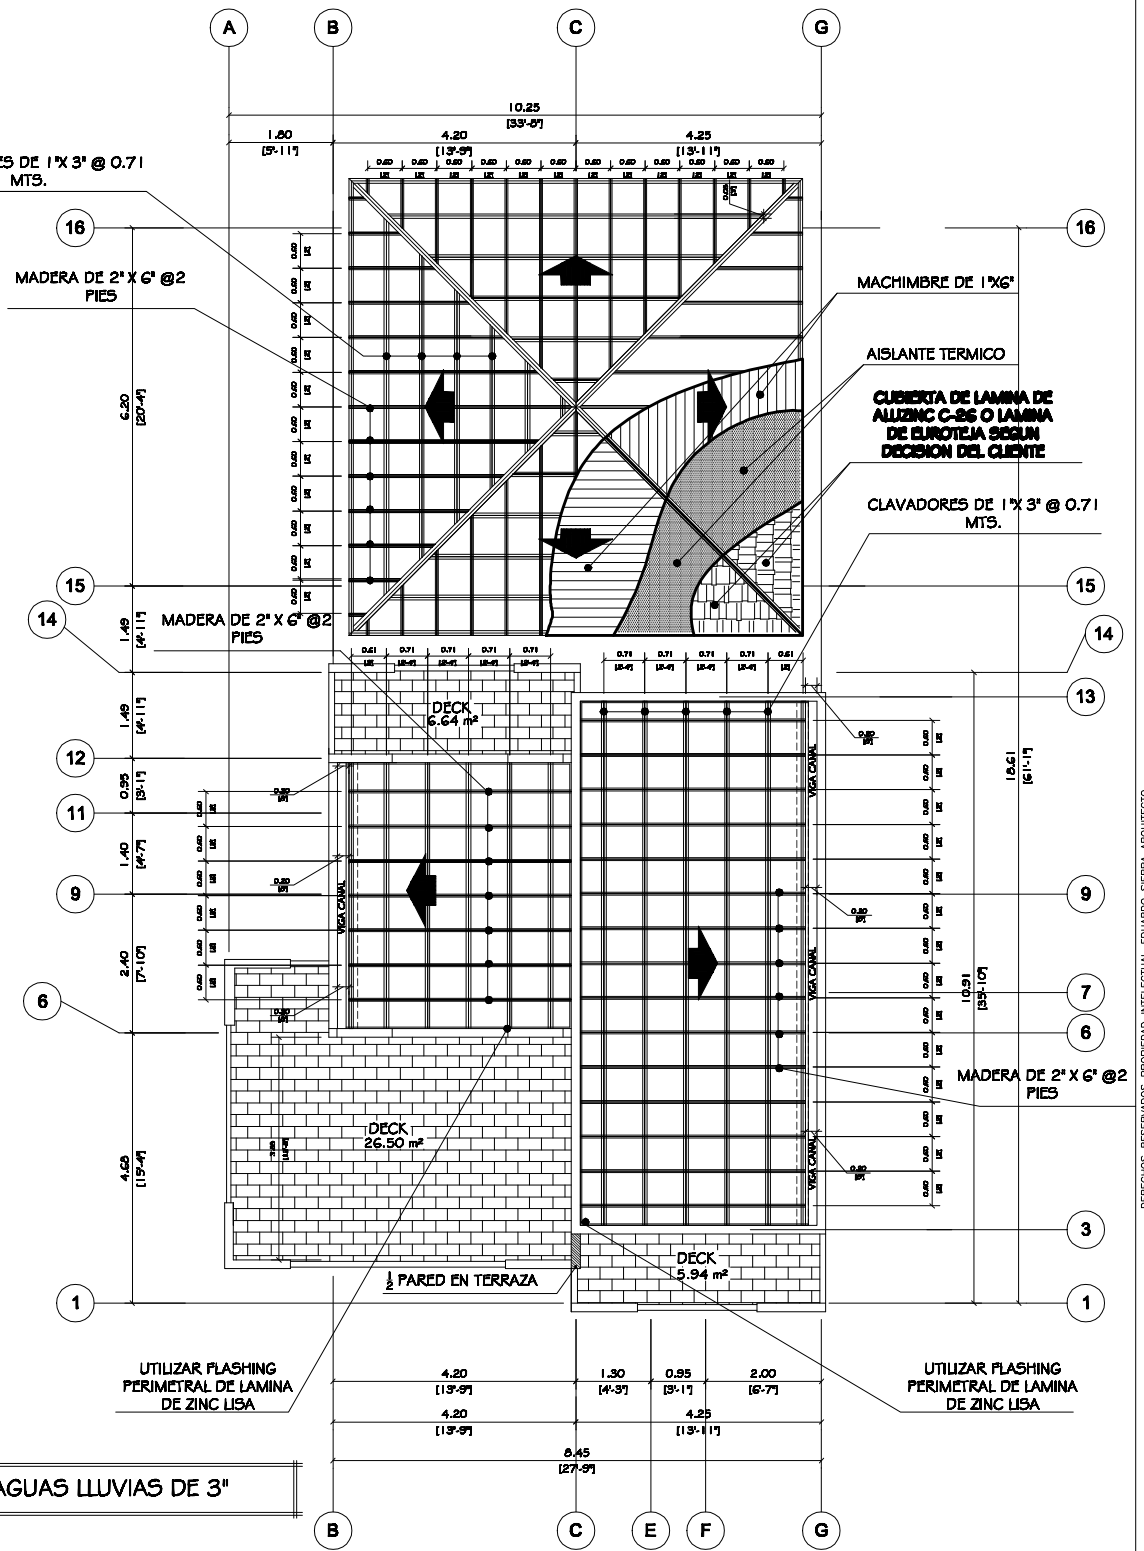

2 PLANTA ESTRUCTURAL DE TECHOS
ESCALA 1:75

NOTAS GENERALES

No.	REVISION	FECHA

EDUARDO SIERRA
ARQUITECTO
C.A.H. 379
Sierra Arquitectos
EDIFICIO PINA, LOCAL No. 1, AVE. COLON
BO. SOLARES NUEVOS, TELEFAX: 442-2629
e-mail: sierraarquitectos@yahoo.es

PROYECTO Y DISEÑO:
3 BEDROOM 2 STORY HOUSE
ALTA VISTA: TRUJILLO, COLON
HONDURAS
JAGUAR CONSTRUCTION

CONTENIDO:
PLANTA DE CUBIERTAS DE TECHO
PLANTA ESTRUCTURAL DE TECHOS
3 BEDROOM, 2 STORY HOUSE
PROJECT IN ALTAVISTA

FECHA:
JULIO/2010

ESCALA:
INDICADA

HOJA No.
04