



PROJECT: 2 BEDROOM BUNGALOW HOUSE, ALTAVISTA

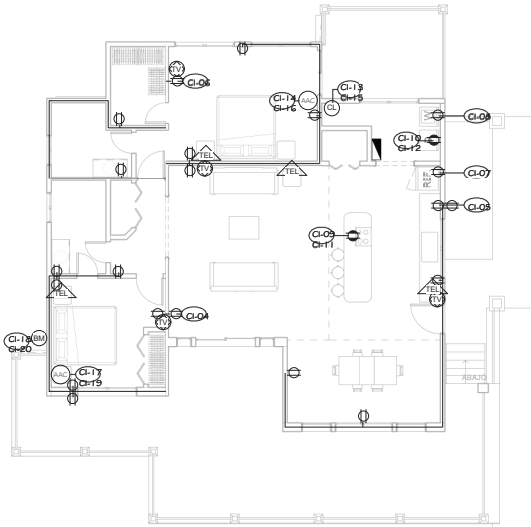

1 PLANTA INSTALACIONES ELECTRICAS (FUERZA)
1:75

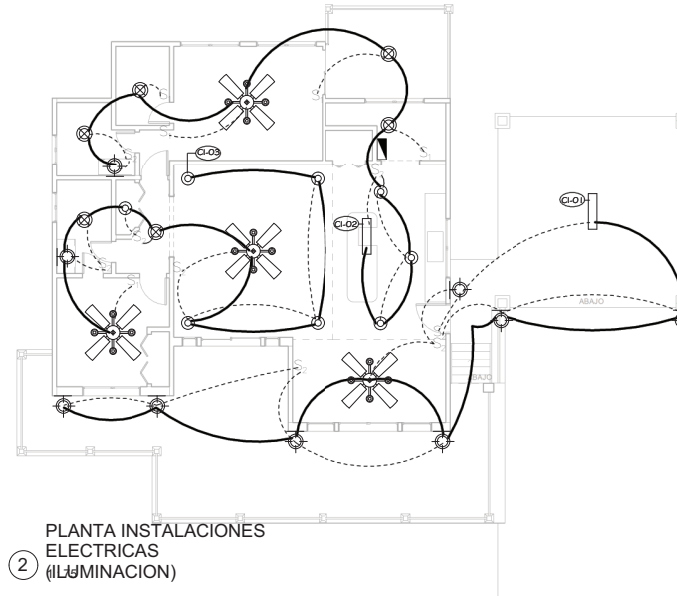

2 PLANTA INSTALACIONES ELECTRICAS (ILUMINACION)
1:75

DISTRIBUCION DE CARGAS EN PANEL

PANEL MONOFASICO 32 ESPACIOS

DESCRIPCION	CODUC.	CABLE	CIRCUITO	FASE		CIRCUITO	CABLE	CODUC.	DESCRIPCION
				A	B				
ILUMINACION 9 LAMPARAS	1/2"	2#12 #14	CI-01	20A	20A	CI-02	2#12 #14	1/2"	ILUMINACION 10 LAMPARAS
ILUMINACION 10 LAMPARAS	1/2"	2#12 #14	CI-03	20A	20A	CI-04	2#12 #14	1/2"	TOMACORRIENTES 110V . 7 UNIDADES
TOMACORRIENTES 110V 5 UNIDADES	1/2"	2#12 #14	CI-05	20A	20A	CI-06	2#12 #14	1/2"	TOMACORRIENTES 110V 7 UNIDADES
TOMACORRIENTES 110V REFRIGERADORA	1/2"	2#12 #14	CI-07	20A	20A	CI-08	2#12 #14	1/2"	TOMACORRIENTES 110V JAVADORA
TOMACORRIENTE 220V PARA LA ESTUFA	3/4"	2#10 #14	CI-09	20A	20A	CI-10	2#10 #14	3/4"	TOMACORRIENTE 220V PARA LA SECADORA
TOMACORRIENTE 220V CALENTADOR DE AGUA	3/4"	2#10 #14	CI-11	20A	20A	CI-12	2#10 #14	3/4"	TOMACORRIENTE 220V AAC. SALA PRINCIPAL 1er NIVEL
TOMACORRIENTE 220V AAC. DORMITORIO 2, 2do NIVEL	3/4"	2#10 #14	CI-13	20A	20A	CI-14	2#10 #14	3/4"	TOMACORRIENTE 220V AAC. BOMBA HIDRONEOMATICA
A FUTURO			CI-15	20A	20A	CI-16	2#10 #14		A FUTURO
			CI-17	20A	20A	CI-18	2#10 #14		
			CI-19	20A	20A	CI-20	2#10 #14		
			CI-21	20A	20A	CI-22	2#10 #14		
			CI-23	20A	20A	CI-24	2#10 #14		

1:75 TABLA DE SIMBOLOGIA

	FOCOS DE TECHO 40W AHORRATIVOS		TOMACORRIENTE 220V PARA AIRE ACONDICIONADO h=2.10m S.N.P.T.
	SPOT 50W		TOMACORRIENTE BOMBA
	LUMINARIA EMPOTRADA 75W LAMPARA DE PARED 50W		TOMACORRIENTE 220 PARA CALENTADOR DE AGUA
	ABANICO DE TECHO CON LUMINARIA		SAIDA DE CABLE TV
	LAMPARA FLUORESCENTE 75W		SAIDA TIMBRE
	INTERRUPTOR SENCILLO h= 1.20m S.N.P.T.		PANEL h=2.10m S.N.P.T.
	INTERRUPTOR DOBLE h= 1.20m S.N.P.T.		NUMERO DE CIRCUITO
	INTERRUPTOR VAIVEN h= 1.20m S.N.P.T.		DUCTO DE CIRCUITOS TOMACORRIENTES
	TOMACORRIENTE 110V h= 0.30m (1er EN COCINA) S.N.P.T.		DUCTO DE CIRCUITOS LUMINARIAS
	TOMACORRIENTE 220V h= 0.90m S.N.P.T.		LINEA LUMINARIA - INTERRUPTOR

NOTAS GENERALES

No.	REVISION	FECHA

EDUARDO SIERRA
ARQUITECTO

C.A.H. 379

Sierra Arquitectos

Edificio PARA LOCAL No. 1, APT. 2006
BL. SIERRA MARIN, TRUJILLO 442-2009
e-mail: sierrarquitectos@yahoo.es

PROYECTO Y DIRECCION:
2 BEDROOM BUNGALOW
HOUSE ALTAVISTA, TRUJILLO, COLON,
HONDURAS

JAGUAR CONSTRUCTION

CONTENIDO:
PLANTA DE
INSTALACIONES
ELECTRICAS Y
DETALLES

HOJA No.
A111

FECHA:
08/30/10

ESCALA:
1:75