




PROJECT: 2 BEDROOM BUNGALOW HOUSE, ALTAVISTA

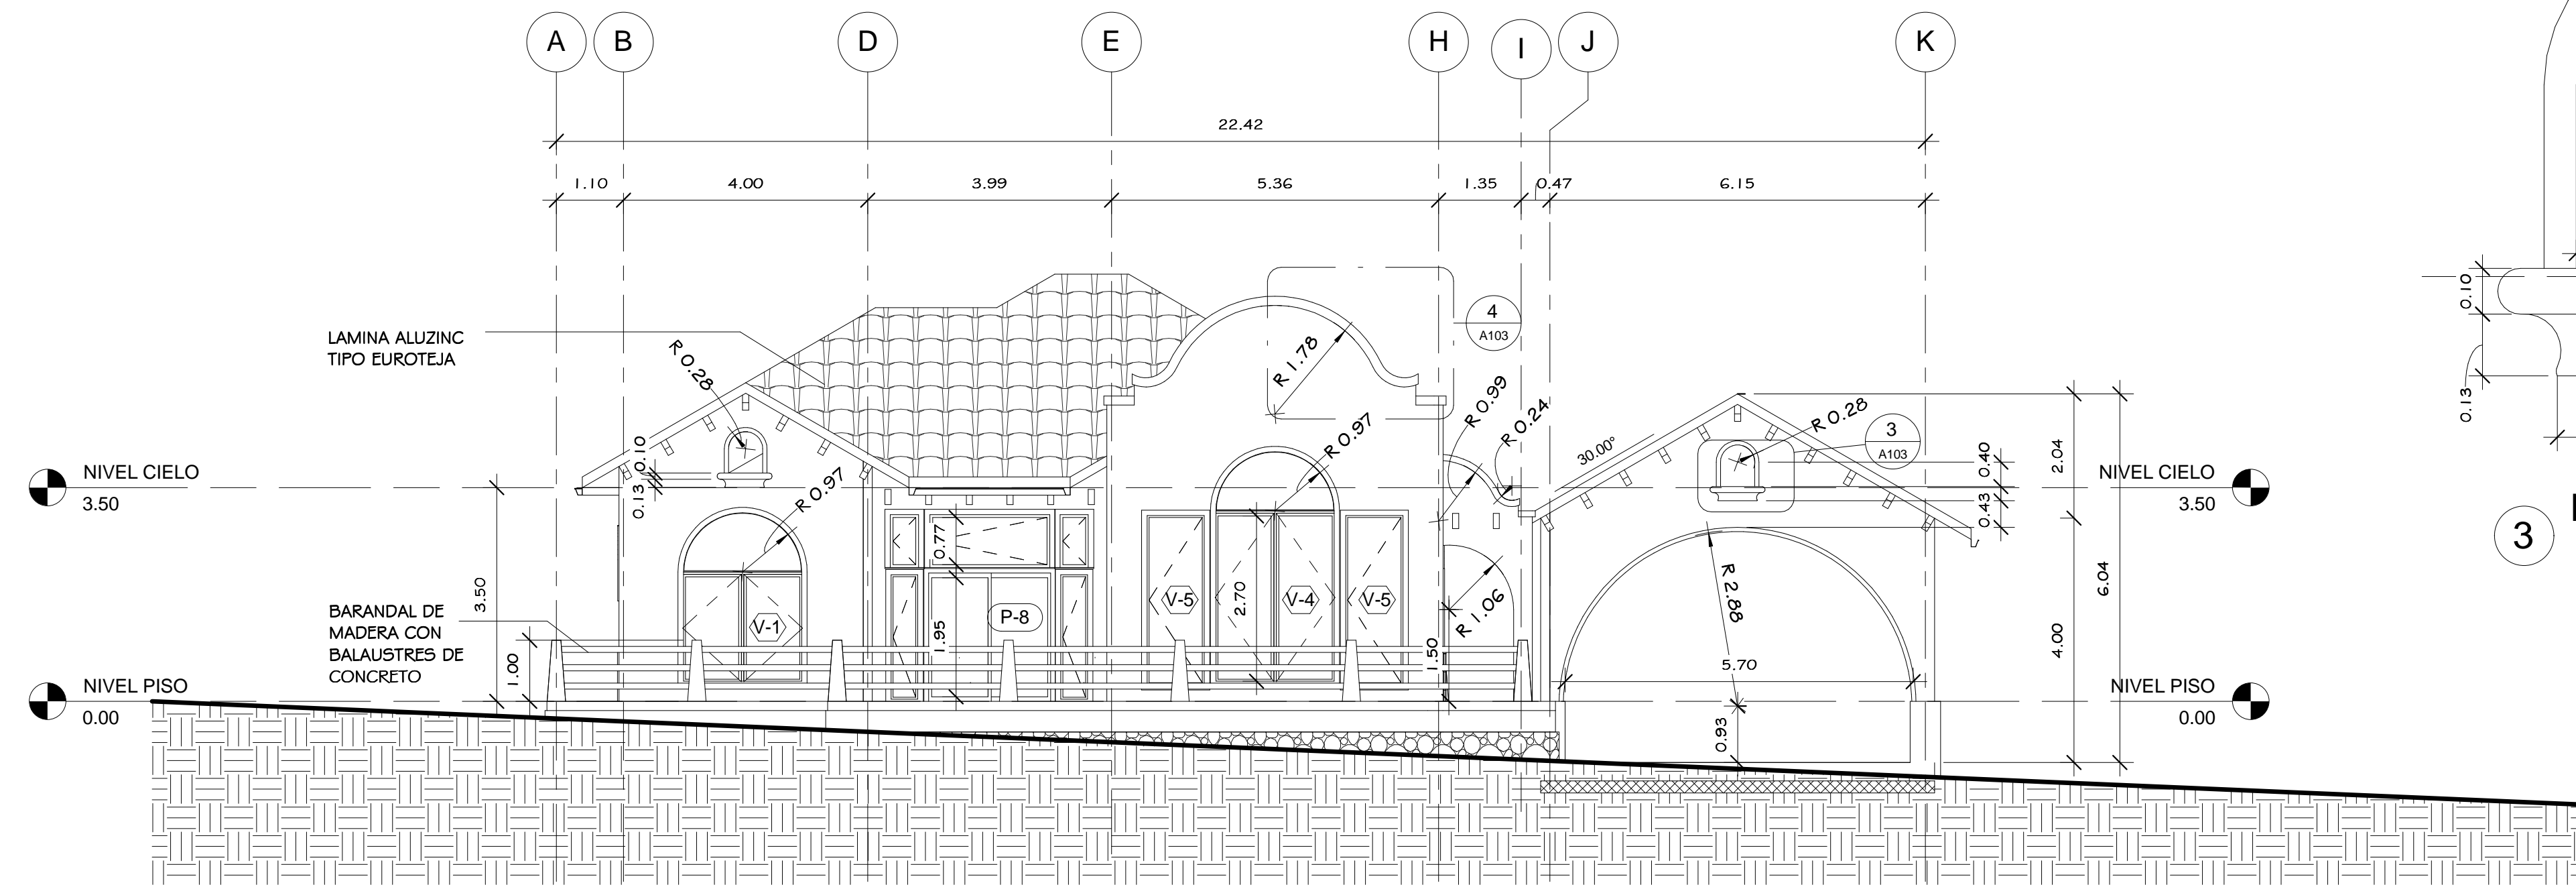


1 ELEVACION FRONTAL
1:75

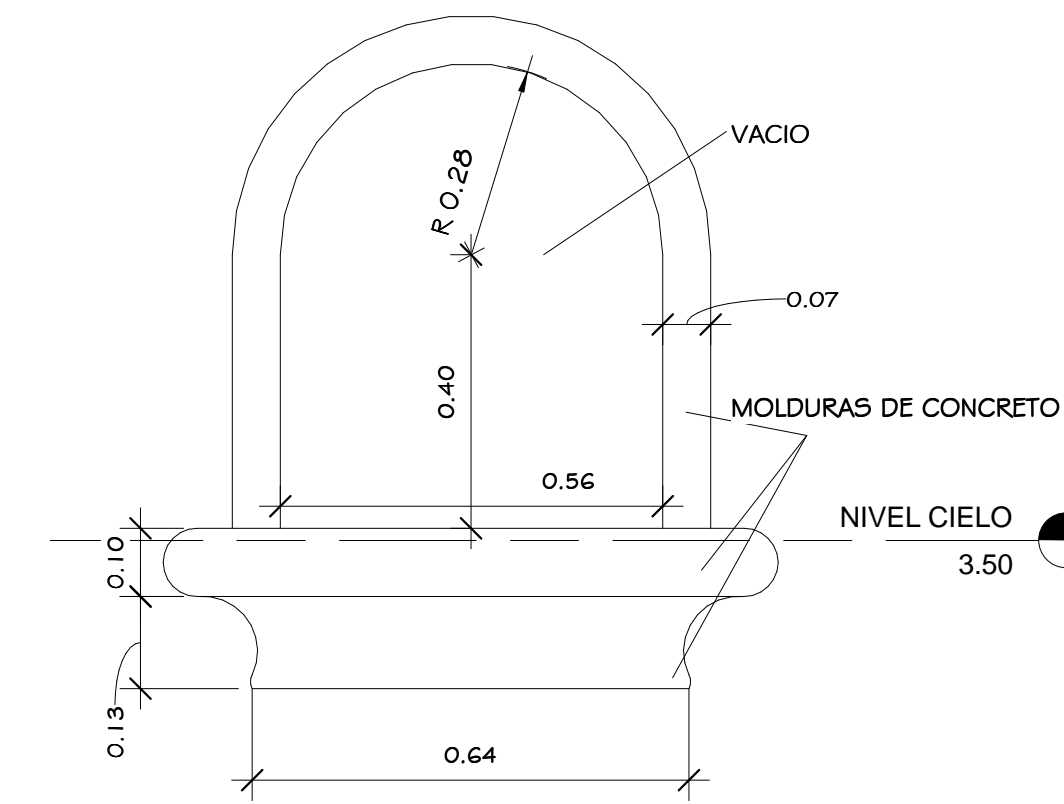

3 DETALLE DE HUECO
1:10

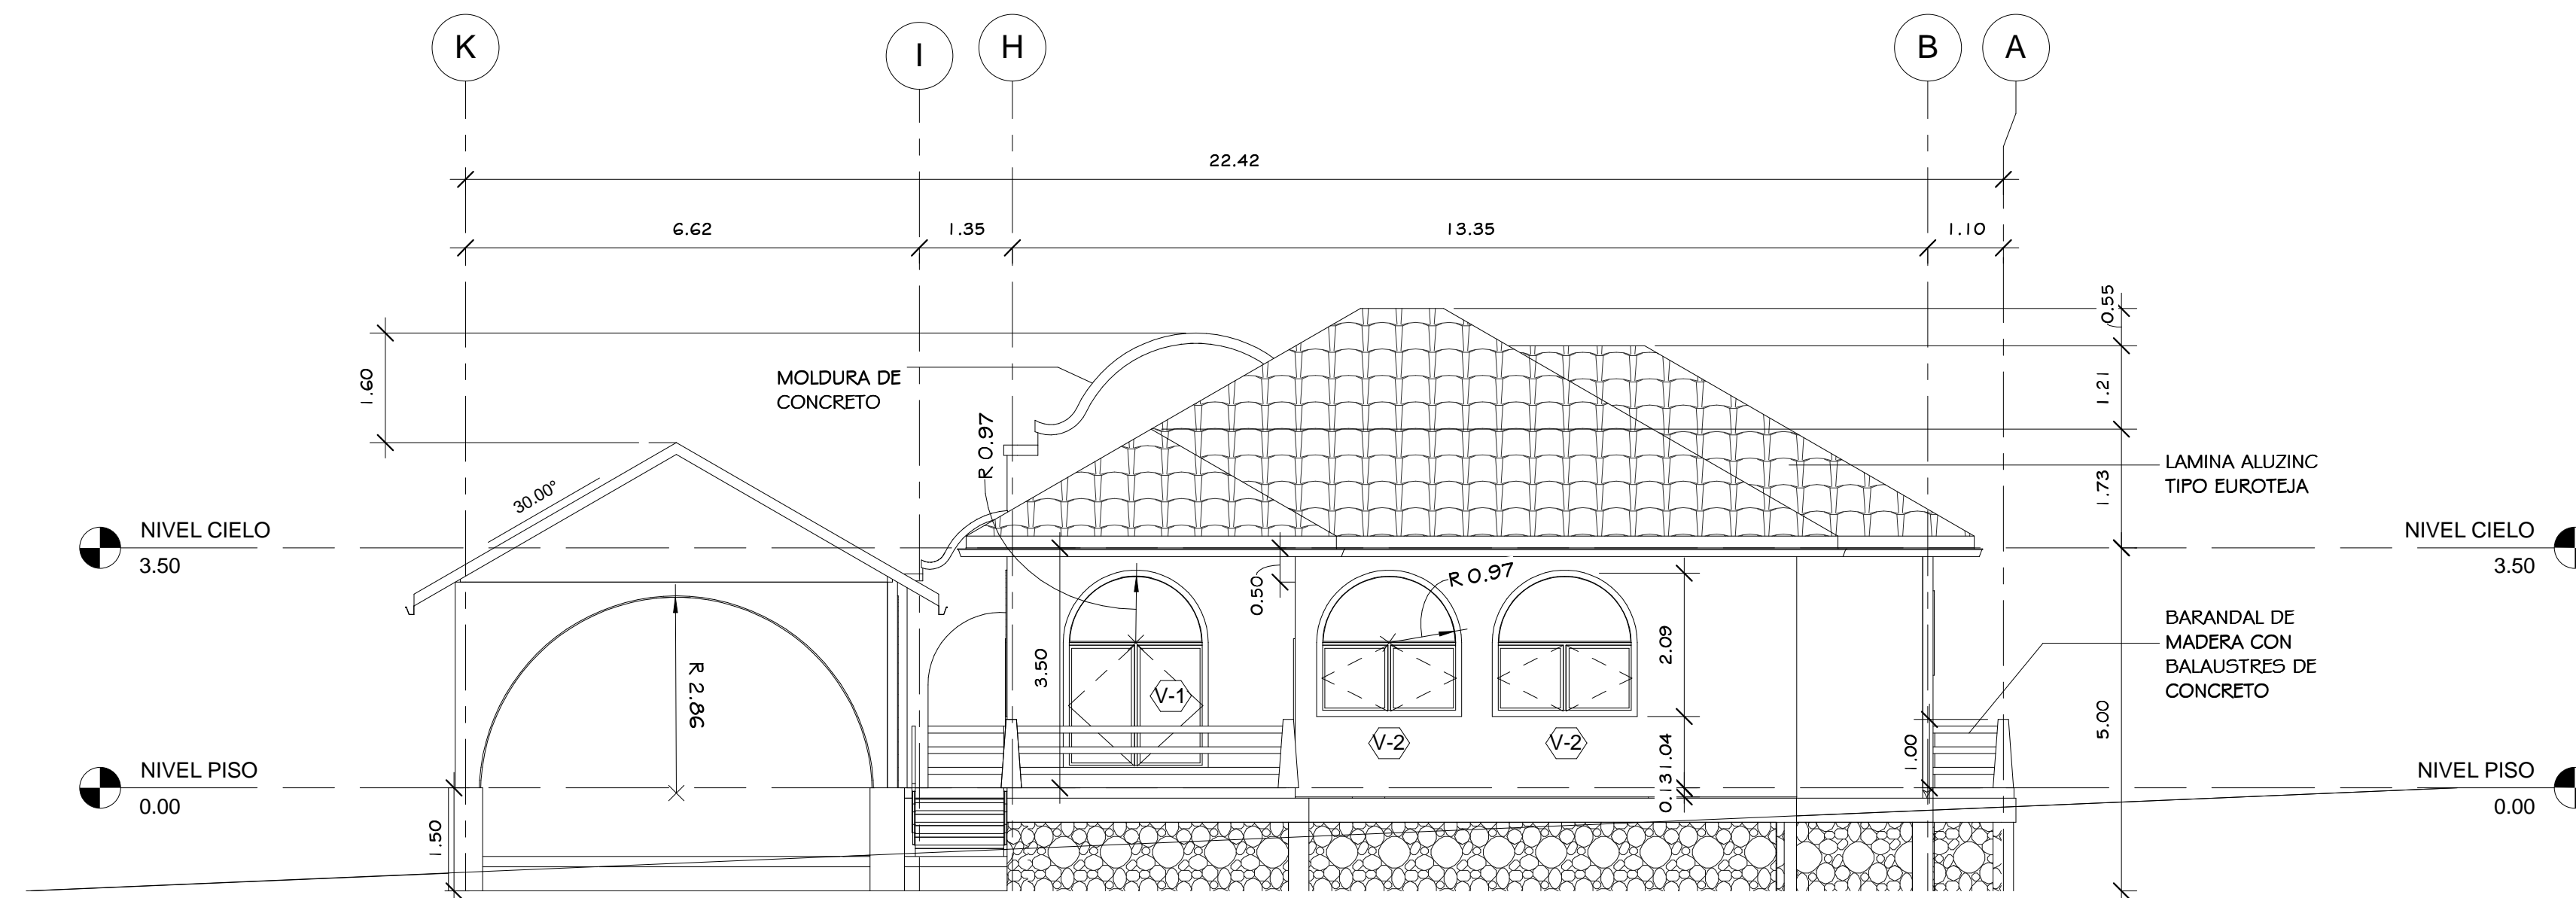

2 ELEVACION POSTERIOR
1:75

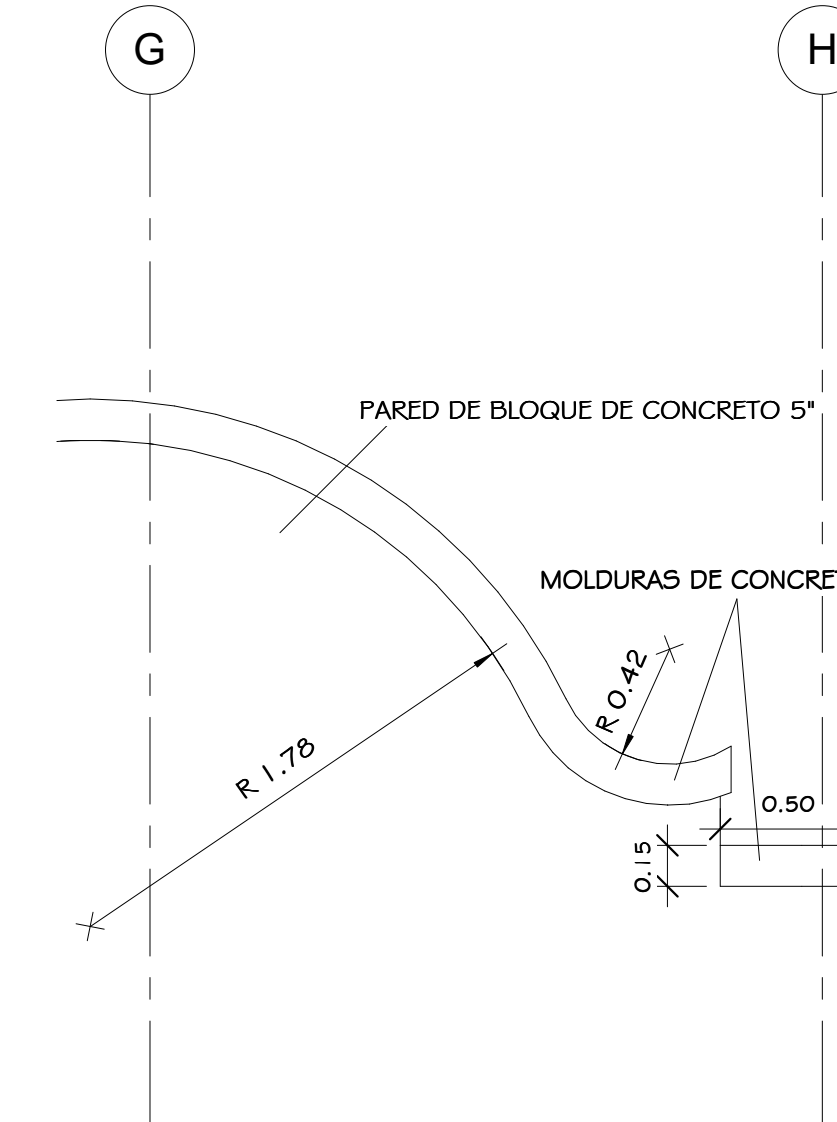

4 DETALLE DE MOLDURA
1:25

NOTAS GENERALES

DERECHOS RESERVADOS. PROPIEDAD INTELECTUAL EDUARDO SIERRA ARQUITECTO

No.	REVISION	FECHA

EDUARDO SIERRA
ARQUITECTO
C.A.H. 379
Sierra Arquitectos
EDIFICIO PINA LOCAL No. 1, AVE. COLON
Bo. SOLARES NUEVOS, TELEFAX: 442-2629
e-mail: sierraarquitectos@yahoo.es

PROYECTO Y DIRECCION:
2 BEDROOM BUNGALOW
HOUSE, ALTAVISTA, TRUJILLO, COLON,
HONDURAS
JAGUAR CONSTRUCTION

CONTENIDO: ELEVACIONES FRONTAL Y POSTERIOR	HOJA No. A103
FECHA: 06/29/10	
ESCALA: As indicated	