


PROJECT: 2 BEDROOM 2 STORY HOUSE, ALTAVISTA

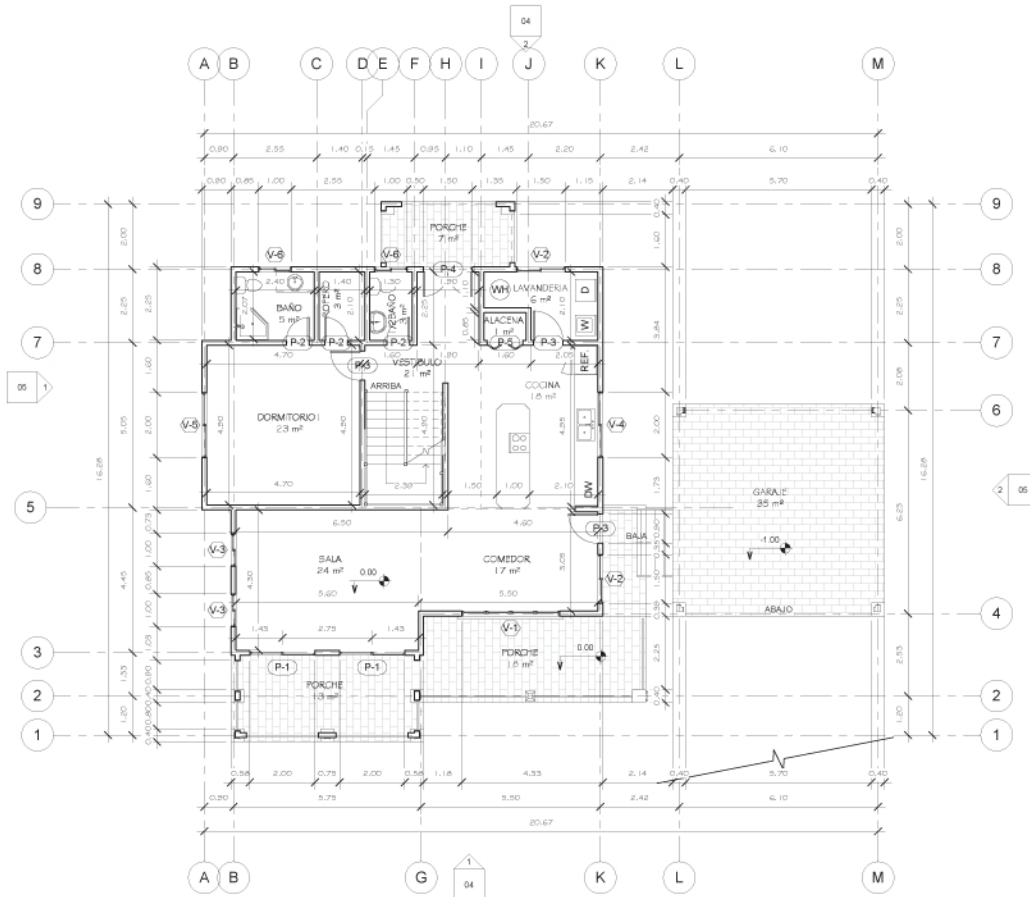

PLANTA CONSTRUCTIVA PRIMER NIVEL

1:75

CUADRO DE VENTANAS

No.	ANCHO	ALTO	CANT.	ANTEPECHO	DESCRIPCION
V-1	3.00	1.70	1	0.40	VENTANA CORREDOZA DE VIDRO Y MADERA
V-2	1.90	1.90	3	0.80	VENTANA CORREDOZA DE VIDRO Y MADERA
V-3	1.00	1.10	2	1.00	VENTANA CORREDOZA DE VIDRO Y MADERA
V-4	2.00	1.10	1	1.00	VENTANA CORREDOZA DE VIDRO Y MADERA
V-5	2.00	1.30	3	0.80	VENTANA CORREDOZA DE VIDRO Y MADERA
V-6	1.00	0.60	4	1.50	VENTANA CORREDOZA DE VIDRO Y MADERA
V-7	0.80	1.90	3	2.00	VENTANA VORS PLUO Y MARCO DE MADERA
V-8	3.00	1.70	1	1.24	VENTANA CORREDOZA DE VIDRO Y MADERA

CUADRO DE PUERTAS

No.	ANCHO	ALTO	CANT.	DESCRIPCION
P-1	2.00	2.10	2	CORREDOZA DE VIDRO Y MARGO DE MADERA
P-2	0.70	2.10	8	HUJA ABATIBLE DE MADERA CON PANELES
P-3	0.90	2.10	2	HUJA ABATIBLE DE MADERA CON PANELES
P-4	1.5	2.10	1	DOBLE HUJA ABATIBLE DE MADERA CON PANELES
P-5	1.10	2.10	1	4 HOJAS PLISABUS DE MADERA

NOTAS GENERALES

DERECHOS RESERVADOS. PROPIEDAD INTELECTUAL EDUARDO SIERRA ARQUITECTO

No.	REVISION	FECHA

ES EDUARDO SIERRA ARQUITECTO
C.A.H. 379
Sierra Arquitectos
EDIFICIO FINA LOCAL No. 1, AV. COLON No. 50485 MANAGUA, TEL: 442-9888 e-mail: sierraarquitecto@yahoo.es

PROYECTO Y DIRECCION:
3 BEDROOM 2 STORY HOUSE,
ALTAVISTA, TRUJILLO, COLON,
HONDURAS
JAGUAR CONSTRUCTION

CONTENIDO: PLANTA CONSTRUCTIVA PRIMER NIVEL Y CUADRO DE PUERTAS Y VENTANAS	HOJA No. 02
FECHA: 06/07/10	
ESCALA: 1:75	