


PROJECT: 2 BEDROOM 2 STORY HOUSE, ALTAVISTA

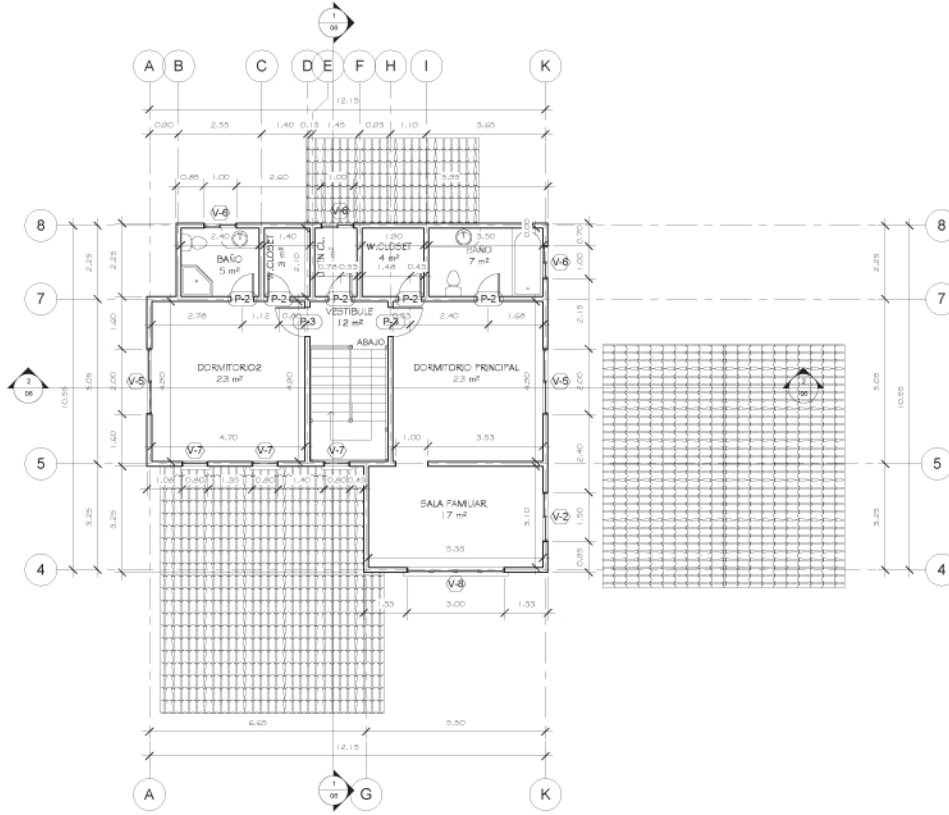

PLANTA CONSTRUCTIVA SEGUNDO NIVEL

1
1:75

CUADRO DE VENTANAS

No.	ANCHO	ALTO	CANT.	ANTEPECIO	DESCRIPCION
V-1	3.00	1.70	1	0.40	VENTANA CORREDIZA DE VIDRO Y MADERA
V-2	1.50	1.30	3	0.80	VENTANA CORREDIZA DE VIDRO Y MADERA
V-3	1.00	1.10	2	1.00	VENTANA CORREDIZA DE VIDRO Y MADERA
V-4	2.00	1.10	1	1.00	VENTANA CORREDIZA DE VIDRO Y MADERA
V-5	2.00	1.30	3	0.80	VENTANA CORREDIZA DE VIDRO Y MADERA
V-6	1.00	0.60	4	1.50	VENTANA CORREDIZA DE VIDRO Y MADERA
V-7	0.80	1.30	3	2.00	VENTANA VIDRO FIJO Y MARCO DE MADERA
V-8	3.00	1.70	1	1.24	VENTANA CORREDIZA DE VIDRO Y MADERA

CUADRO DE PUERTAS

No.	ANCHO	ALTO	CANT.	DESCRIPCION
P-1	2.00	2.10	2	CORREDIZA DE VIDRO Y MARCO DE MADERA
P-2	0.70	2.10	8	HOJA ABATIBLE DE MADERA CON PANELES
P-3	0.90	2.10	2	HOJA ABATIBLE DE MADERA CON PANELES
P-4	1.5	2.10	1	DOBLE HOJA ABATIBLE DE MADERA CON PANELES
P-5	1.10	2.10	1	4 HOJAS PLEGABLES DE MADERA

DERECHOS RESERVADOS. PROPIEDAD INTELECTUAL EDUARDO SIERRA ARQUITECTO

NOTAS GENERALES		
No.	REVISION	FECHA

EDUARDO SIERRA
ARQUITECTO
C.A.H. 379
Sierra Arquitectos
EDIFICIO PINA LOCAL No. 1, AV. COLON
No. 50400500, TEL: 442-442-9828
e-mail: eduardosierraarquitecto@yahoo.es

PROYECTO Y DIRECCION:
3 BEDROOM 2 STORY HOUSE,
ALTAVISTA, TRUJILLO, COLON,
HONDURAS
JAGUAR CONSTRUCTION

CONTENIDO: PLANTA CONSTRUCTIVA SEGUNDO NIVEL Y CUADRO DE PUERTAS Y VENTANAS	HOJA No. 03
FECHA: 06/17/10	
ESCALA: 1:75	