


PROJECT: 2 BEDROOM 2 STORY HOUSE, ALTAVISTA

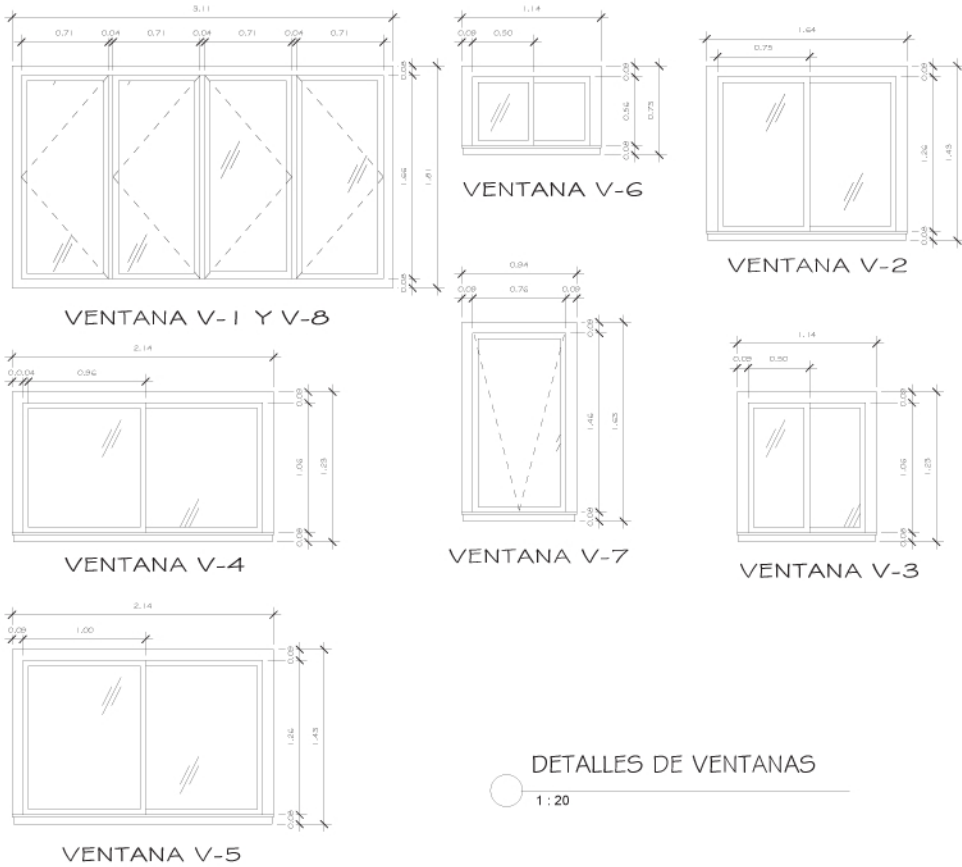


DETALLES DE VENTANAS

1 : 20

CUADRO DE VENTANAS

No.	ANCHO	ALTO	CANT.	ANTEPECHO	DESCRIPCION
V-1	3.00	1.70	1	0.40	VENTANA CORREDEZA DE VIDRIO Y MADERA
V-2	1.50	1.30	3	0.80	VENTANA CORREDEZA DE VIDRIO Y MADERA
V-3	1.00	1.10	2	1.00	VENTANA CORREDEZA DE VIDRIO Y MADERA
V-4	2.00	1.10	1	1.00	VENTANA CORREDEZA DE VIDRIO Y MADERA
V-5	2.00	1.30	3	0.80	VENTANA CORREDEZA DE VIDRIO Y MADERA
V-6	1.00	0.60	4	1.50	VENTANA CORREDEZA DE VIDRIO Y MADERA
V-7	0.80	1.50	3	2.00	VENTANA VIDRI FLOJ Y MARCO DE MADERA
V-8	3.00	1.70	1	1.24	VENTANA CORREDEZA DE VIDRIO Y MADERA

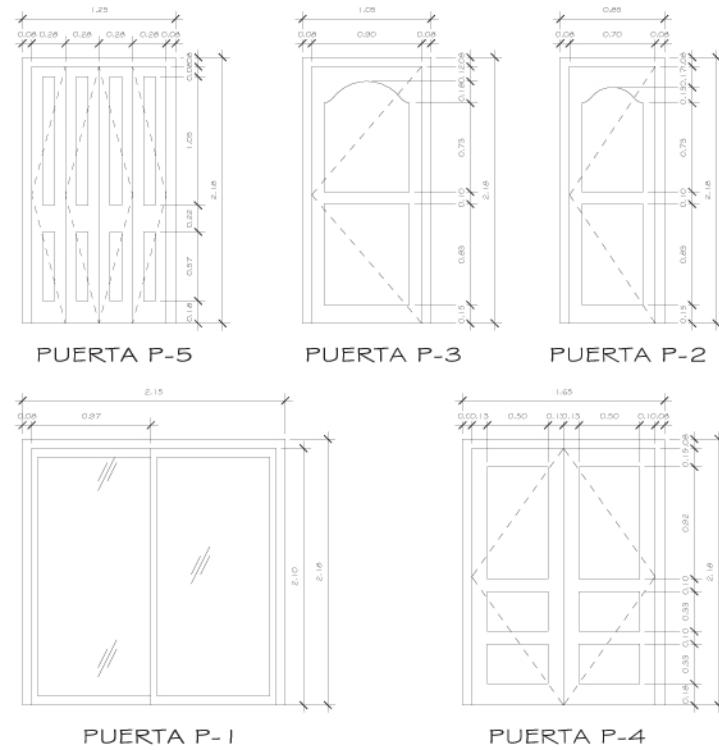

DETALLES PUERTAS

1 : 20

CUADRO DE PUERTAS

No.	ANCHO	ALTO	CANT.	DESCRIPCION
P-1	2.00	2.10	2	CORREDEZA DE VIDRIO Y MARCO DE MADERA
P-2	0.70	2.10	4	HOJA ABATIBLE DE MADERA CON PANELES
P-3	0.20	2.10	2	HOJA ABATIBLE DE MADERA CON PANELES
P-4	1.5	2.10	1	DOBLE HOJA ABATIBLE DE MADERA CON PANELES
P-5	1.10	2.10	1	4 HOJAS PLEGABLES DE MADERA

NOTAS GENERALES

DERECHOS RESERVADOS. PROPIEDAD INTELECTUAL EDUARDO SIERRA ARQUITECTO

No.	REVISION	FECHA

ES EDUARDO SIERRA ARQUITECTO
C.A.H. 379
Sierra Arquitectos
EDIFICIO FINA LOCAL No. 1, AV. COLON
No. 50408500000, TEL/FAX: 442-9828
e-mail: sierraarquitecto@yahoo.es

PROYECTO Y DIRECCION:
3 BEDROOM 2 STORY HOUSE,
ALTAVISTA, TRUJILLO, COLON,
HONDURAS

JAGUAR CONSTRUCTION

CONTENIDO:
DETALLES DE
PUERTAS Y
VENTANAS

HOJA No.

07

FECHA:
06/19/10

ESCALA:
1 : 20