



PROJECT: 3 BEDROOM BUNGALOW HOUSE, ALTAVISTA

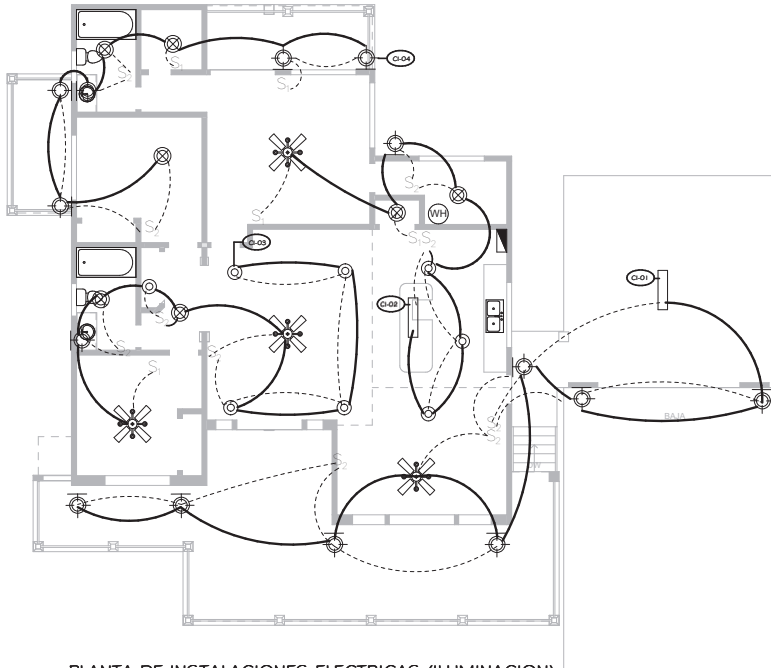

PLANTA DE INSTALACIONES ELECTRICAS (ILUMINACION)

1
11 : 75

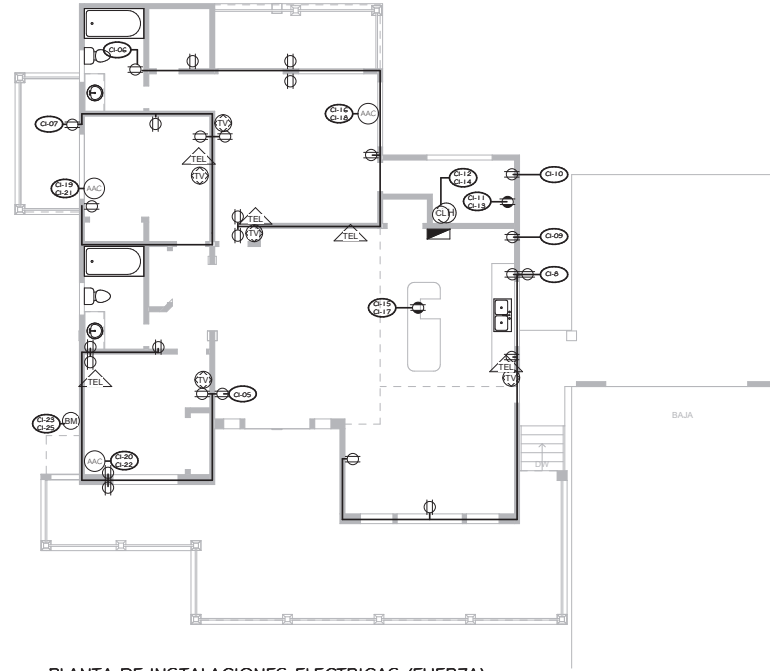

PLANTA DE INSTALACIONES ELECTRICAS (FUERZA)

2
11 : 75

DISTRIBUCION DE CARGAS EN PANEL

PANEL MONOFASICO 32 ESPACIOS

DESCRIPCION	CODUC.	CABLE	CIRCUITO	FASE		CIRCUITO	CABLE	CODUC.	DESCRIPCION
				A	B				
ILUMINACION 9 LAMPARAS	□ 1/2"	2#12 1#14	CI-01	20A	20A	CI-02	2#12 1#14	□ 1/2"	ILUMINACION 8 LAMPARAS
ILUMINACION 10 LAMPARAS	□ 1/2"	2#12 1#14	CI-03	20A	20A	CI-04	2#12 1#14	□ 1/2"	ILUMINACION 8 LAMPARAS
TOMACORRIENTES 11 OV, 7 UNIDADES	□ 1/2"	2#12 1#14	CI-05	20A	20A	CI-06	2#12 1#14	□ 1/2"	TOMACORRIENTES 11 OV, 7 UNIDADES
TOMACORRIENTES 11 OV, 5 UNIDADES	□ 1/2"	2#12 1#14	CI-07	20A	20A	CI-08	2#12 1#14	□ 1/2"	TOMACORRIENTES 11 OV, 5 UNIDADES
TOMACORRIENTE 11 OV REFRIGERADORA	□ 1/2"	2#12 1#14	CI-09	20A	20A	CI-10	2#12 1#14	□ 1/2"	TOMACORRIENTES 11 OV LAVADORA
TOMACORRIENTE 220V PARA LA SECADORA	□ 3/4"	2#10 1#14	CI-11	20A	20A	CI-12	2#10 1#14	□ 3/4"	TOMACORRIENTE 220V CALENTADOR DE AGUA
TOMACORRIENTE 220V PARA LA ESTUFA	□ 3/4"	2#10 1#14	CI-13	20A	20A	CI-14	2#10 1#14	□ 3/4"	TOMACORRIENTE 220V AAC.
TOMACORRIENTE 11 OV	□ 3/4"	2#10 1#14	CI-15	20A	20A	CI-16	2#10 1#14	□ 3/4"	TOMACORRIENTE 220V AAC.
TOMACORRIENTE 220V AAC.	□ 3/4"	2#10 1#14	CI-17	20A	20A	CI-18	2#10 1#14	□ 3/4"	TOMACORRIENTE 220V AAC.
TOMACORRIENTE 220V AAC.	□ 3/4"	2#10 1#14	CI-19	20A	20A	CI-20	2#10 1#14	□ 3/4"	TOMACORRIENTE 220V AAC.
TOMACORRIENTE 220V AAC.	□ 3/4"	2#10 1#14	CI-21	20A	20A	CI-22	2#10 1#14	□ 3/4"	TOMACORRIENTE 220V AAC.
TOMACORRIENTE 220V BOMBA HIDRONEUMATICA	□ 3/4"	2#10 1#14	CI-23	20A	20A	CI-24	2#10 1#14	□ 3/4"	A FUTURO.
TOMACORRIENTE 220V BOMBA HIDRONEUMATICA	□ 3/4"	2#10 1#14	CI-25	20A	20A	CI-6	2#10 1#14	□ 3/4"	A FUTURO.

TABLA DE SIMBOLOGIA

1 : 75



- ⊗ FOCOS DE TECHO 40W AHORRATIVOS
- ⊗ SPOT SOW
- ⊗ LUMINARIA EMPOTRADA 75W
- ⊗ LAMPARA DE PARED SOW
- ⊗ ABANICO DE TECHO CON LUMINARIA
- LAMPARA FLUORESCENTE 75W
- S₁ INTERRUPTOR SENCILLO h= 1.20m S.N.P.T.
- S₂ INTERRUPTOR DOBLE h= 1.20m S.N.P.T.
- S_V INTERRUPTOR VAVEN h= 1.20m S.N.P.T.
- TOMACORRIENTE 110V h= 0.30m (1m EN COCINA) S.N.P.T.
- TOMACORRIENTE 220V h= 0.50m S.N.P.T.

- ⊗ AAC TOMACORRIENTE 220V PARA AIRE ACONDICIONADO h=2.10m S.N.P.T.
- ⊗ BM TOMACORRIENTE BOMBA
- ⊗ CL TOMACORRIENTE 220 PARA CALENTADOR DE AGUA
- ⊗ TEL SALIDA DE CABLE TELEFONO
- TV SALIDA DE CABLE TV
- T SALIDA TIMBRE
- PANEL h=2.10m S.N.P.T.
- NUMERO DE CIRCUITO
- DUCTO DE CIRCUITOS TOMACORRIENTES
- DUCTO DE CIRCUITOS LUMINARIAS
- LINEA LUMINARIA - INTERRUPTOR

NOTAS GENERALES

No.	REVISION	FECHA

Sierra Arquitectos
C.A.H. 379
EDUARDO SIERRA ARQUITECTO

PROYECTO Y DIRECCION:
3 BEDROOM BUNGALOW HOUSE ALTAVISTA

JAGUAR CONSTRUCTION

CONTENIDO:
PLANTAS DE INSTALACIONES ELECTRICAS

HOJA No.
11

FECHA:
07/29/10

ESCALA:
1 : 75