
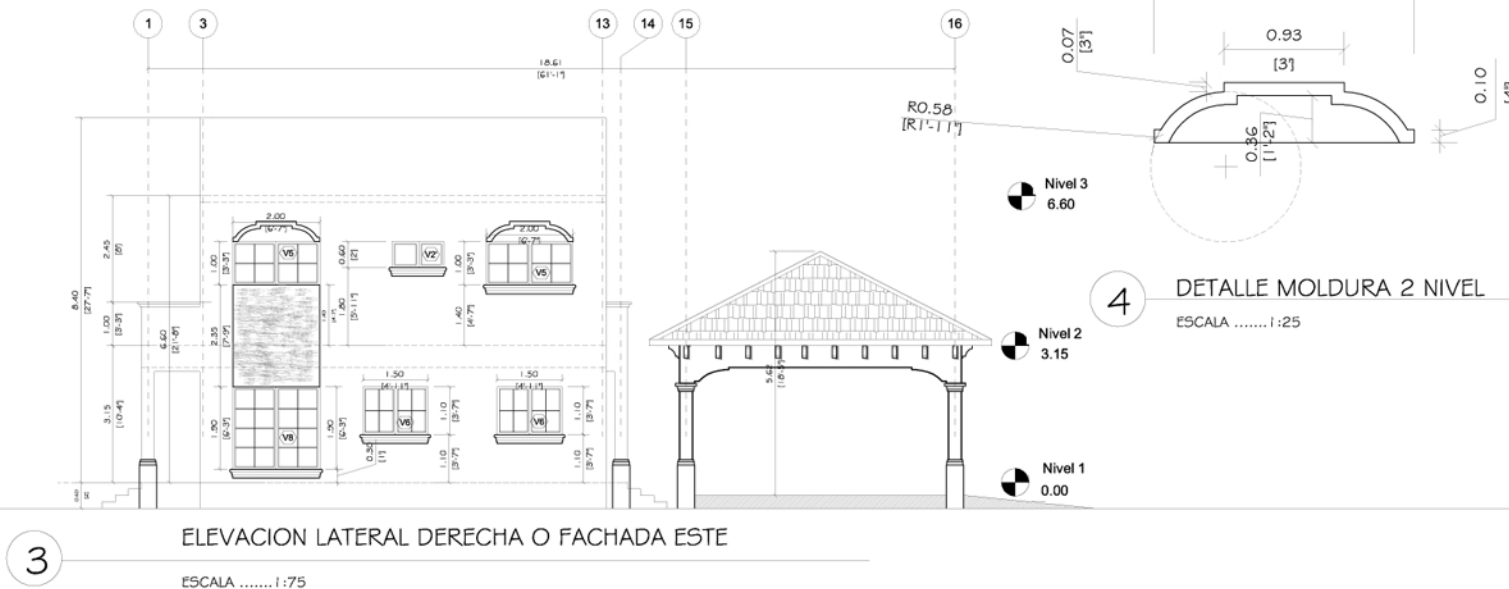


PROJECT: 3 BEDROOM 2 STORY HOUSE,ALTAVISTA

Santa Fe Style House located in AltaVista BeachFront Properties

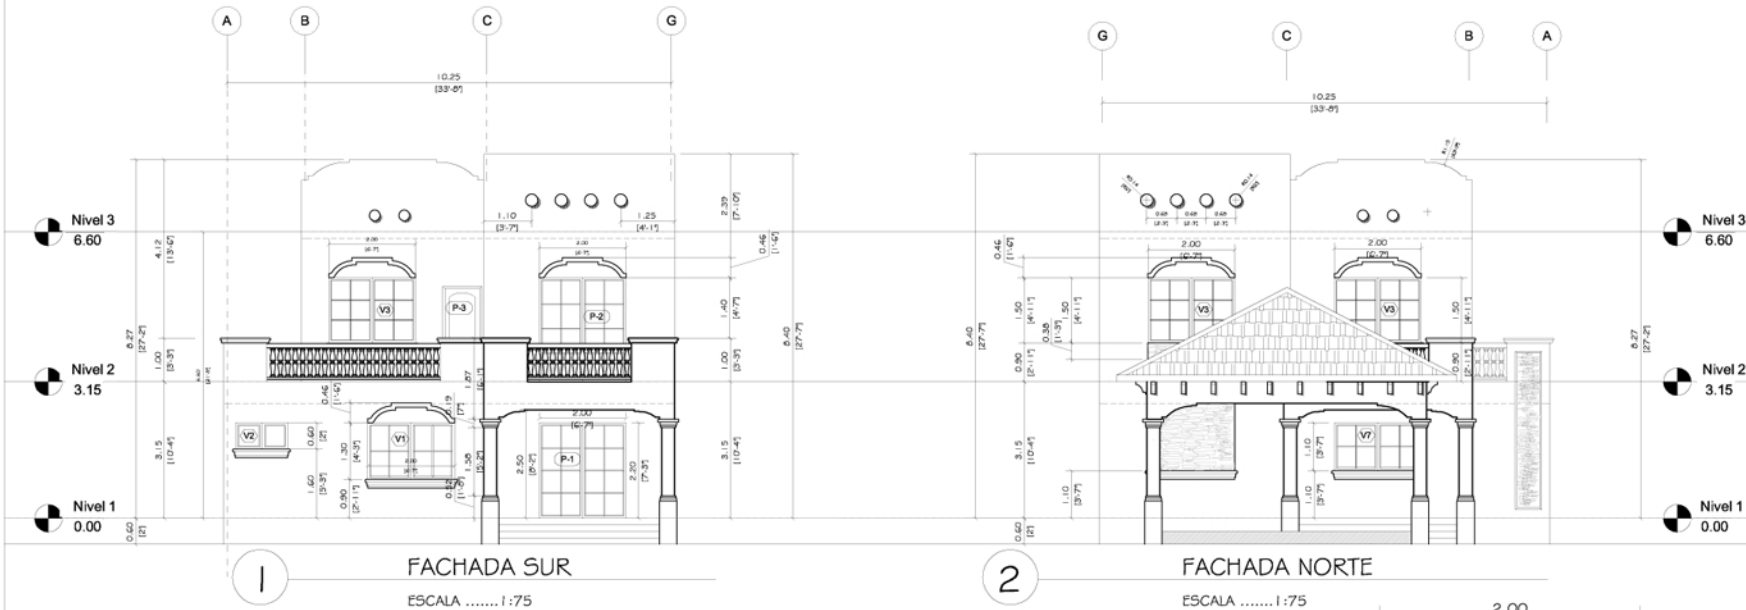

NOTAS GENERALES

No.	REVISION	FECHA

EDUARDO SIERRA ARQUITECTO
C.A.H. 379
Sierra Arquitectos
EDIFICIO PINA, LOCAL No. 1, AVE. COLON
Bn. SOLARES NUEVOS, TELEFAX: 442-2829
e-mail: esia@sierraarquitectos.com.hk

PROYECTO Y DISEÑO:
3 BEDROOM 2 STORY HOUSE
ALTA VISTA; TRUJILLO, COLON
HONDURAS
JAGUAR CONSTRUCTION

CONTENIDO: ELEVACIONES 3 BEDROOM, 2 STORY HOUSE PROJECT IN ALTAVISTA	HOJA No. 05
FECHA: JULIO/2010	
ESCALA: INDICADA	